



# МАДОУ ДЕТСКИЙ САД № 25

ПЕДАГОГИЧЕСКОЕ ПОСОБИЕ


## 1 ЭТАЖ

### УСЛОВНЫЕ ОБОЗНАЧЕНИЯ

- ТАКТИЛЬНЫЙ СТЕНД
- ВХОД/ВЫХОД В ПИЩЕБЛОК
- ВЫ НАХОДИТЕСЬ ЗДЕСЬ
- ВХОД В ПОМЕЩЕНИЕ
- ЗАПАСНОЙ ВЫХОД
- ВХОД В ЗДАНИЕ
- ВХОД В ПОДВАЛ
- ЛЕСТНИЦА
- СТЕНА
- ПУТЬ

### НАИМЕНОВАНИЯ ПОМЕЩЕНИЙ

- 1 - КАБИНЕТ УЧИТЕЛЯ - ЛОГОПЕДА
- 2 - МЕДИЦИНСКИЙ КАБИНЕТ
- 3 - ЭЛЕКТРОЩИТОВАЯ
- 4 - КАБИНЕТ ЗАВЕДУЮЩЕГО
- 5 - ПИЩЕБЛОК
- 6 - ПРАЧЕЧНАЯ
- 7 - ПОДСОБНОЕ ПОМЕЩЕНИЕ
- 8 - ТУАЛЕТНОЕ ПОМЕЩЕНИЕ
- 9 - БУФЕТНАЯ
- 10 - ИГРОВАЯ
- 11 - СПАЛЬНАЯ
- 12 - РАЗДЕВАЛЬНАЯ

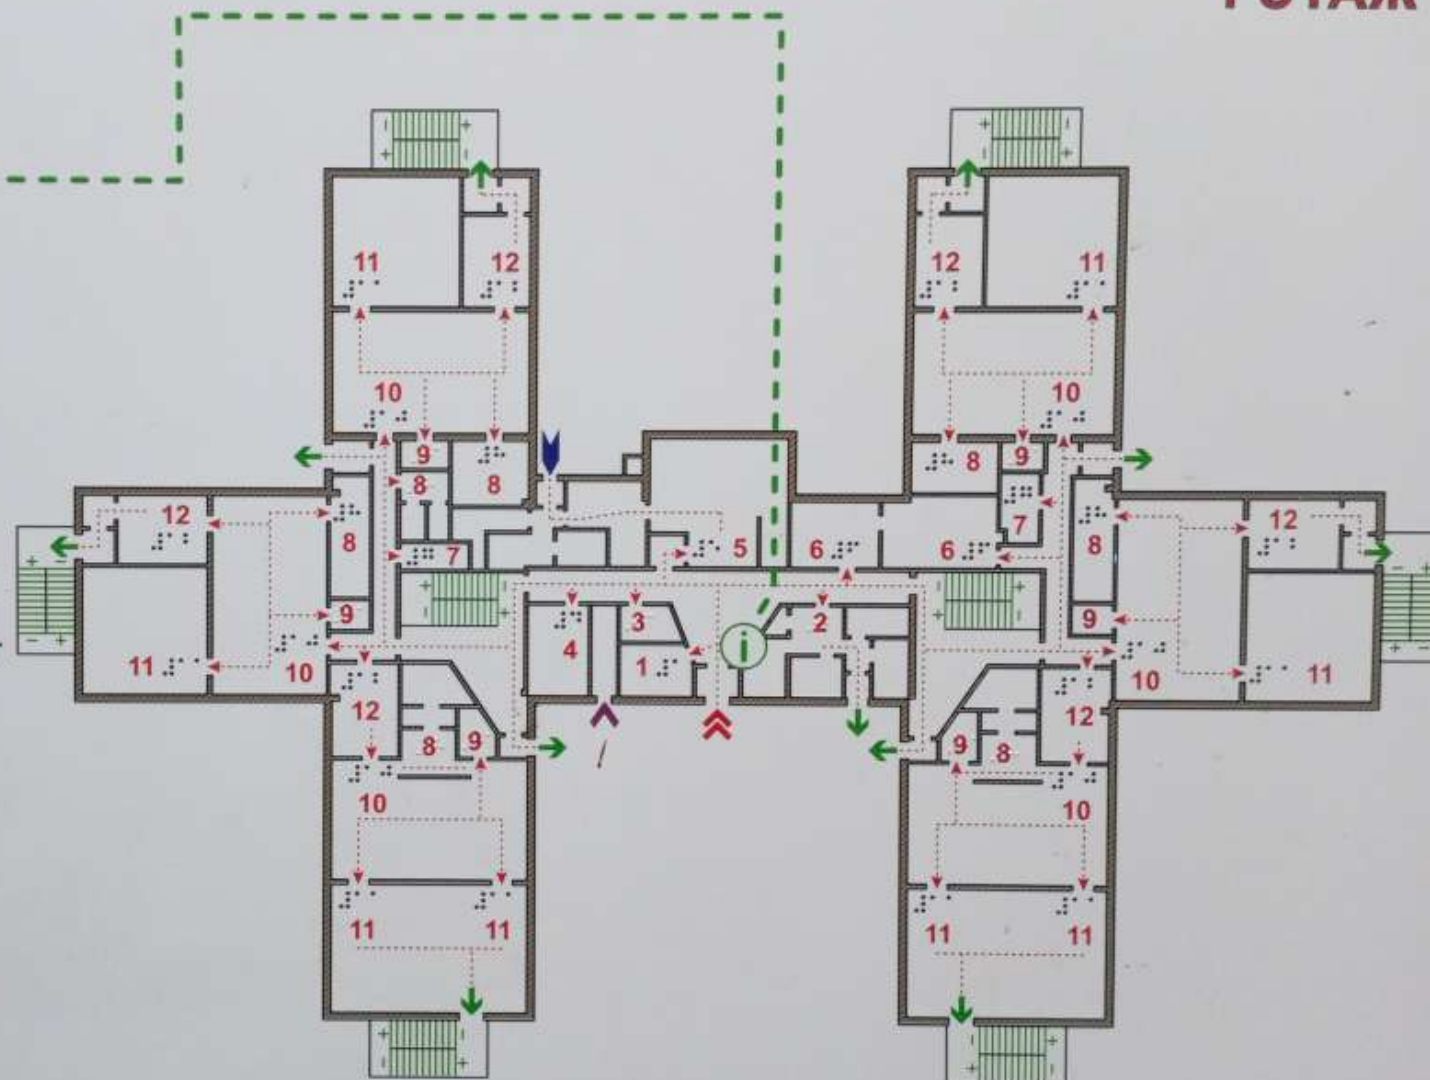



# МАДОУ ДЕТСКИЙ САД № 25

МАДОУ ДЕТСКИЙ САД № 25

## УСЛОВНЫЕ ОБОЗНАЧЕНИЯ

 ТАКТИЛЬНЫЙ СТЕНД  
ВЫ НАХОДИТЕСЬ ЗДЕСЬ

» ВХОД НА ЭТАЖ

» ВХОД В ПОМЕЩЕНИЕ

➔ ЗАПАСНОЙ ВЫХОД

||| ЛЕСТНИЦА

■ СТЕНА

--- ПУТЬ

## НАИМЕНОВАНИЯ ПОМЕЩЕНИЙ

1 - МУЗЫКАЛЬНЫЙ ЗАЛ

2 - КАБИНЕТ УЧИТЕЛЯ - ДЕФЕКТОЛОГА

3 - КАБИНЕТ МУЗЫКАЛЬНОГО РУКОВОДИТЕЛЯ

4 - РАЗДЕВАЛЬНАЯ

5 - ПОДСОБНОЕ ПОМЕЩЕНИЕ

6 - МЕТОДИЧЕСКИЙ КАБИНЕТ

7 - СПОРТИВНЫЙ ЗАЛ


8 - ТУАЛЕТНОЕ ПОМЕЩЕНИЕ

9 - БУФЕТНАЯ

10 - ИГРОВАЯ

11 - СПИТАЛЬНЯ

## 2 ЭТАЖ

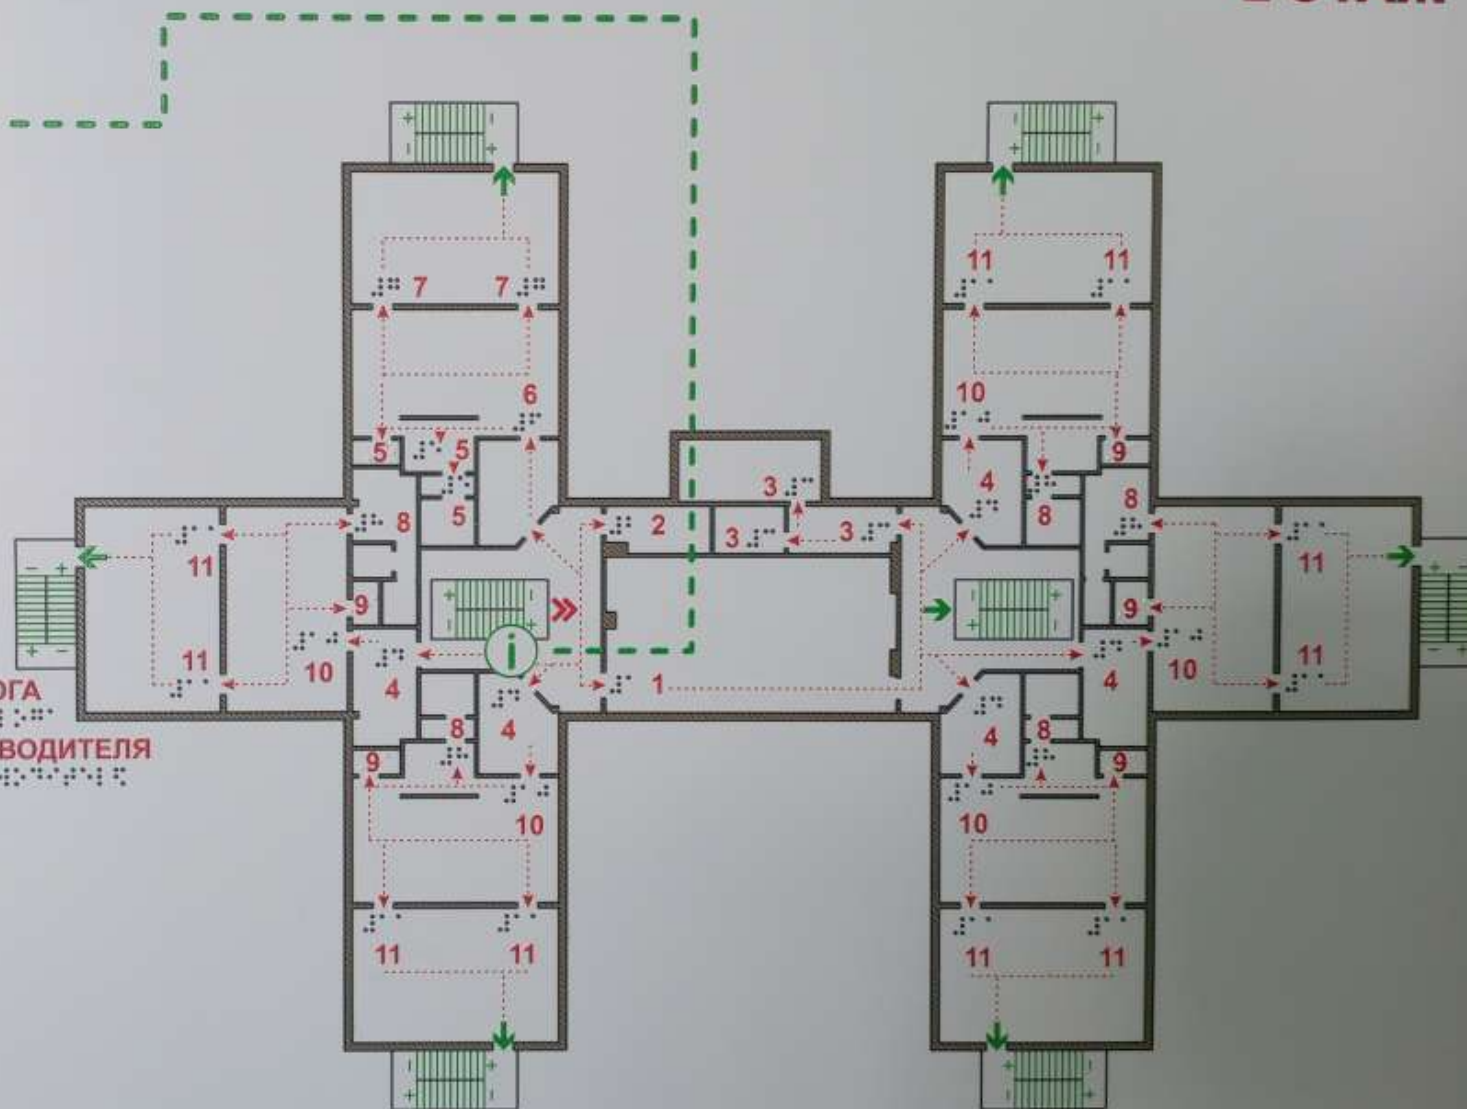

Infinitix ПОНЕ 30i